


施工公告

工程名稱:理學大樓電力增設工程

施工日期:109.7. 20 至 109.7.24

施工時間:早上 08:00 至下午 17:00

施工地點與說明:成功校區理學教學大樓 B1 變電站
設備增設施工, 臨勝利路機車車道及部分機車停車
位暫時封閉範圍(如附圖)施工期間禁止通行及停車
感謝您的配合。造成不便,敬請見諒。

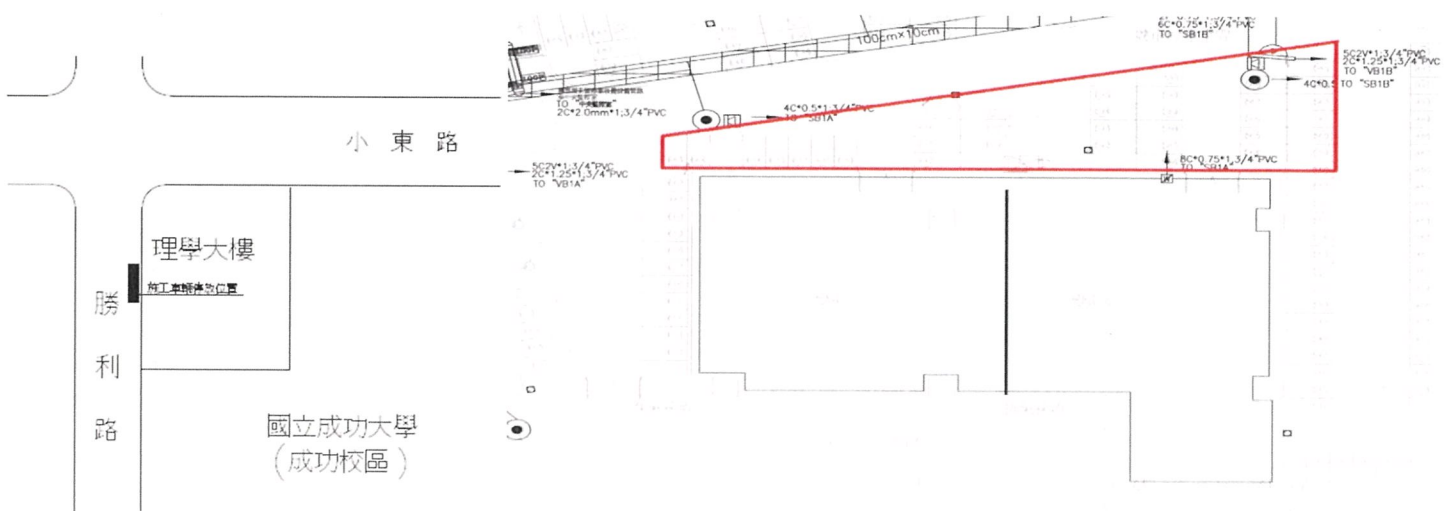

圖示:交通管制區(紅色框框) 變電室為物料暫置區

施工廠商:動能服務有限公司

現場負責人:賴威先 電話:0978679663

監造單位:安立電機技師事務所吳長達

監造單位電話:0910870397

總務處營繕組分機:50641 高先生

