

施工公告

本校力行校區，財團法人國家實驗研究院台灣半導體研究中心之氮氣桶槽及中庭美化工程，將於 113 年 4 月 12 日開始施工(工期 120 日曆天)影響範圍及階段分區方式詳如附檔。造成不便，敬請見諒。

聯絡方式：


國家實驗研究院台灣半導體研究中心（台南基地）

陽先生：06/209-0160#6626

研究發展處

林先生：06/275-7575#50924

施工平面圖

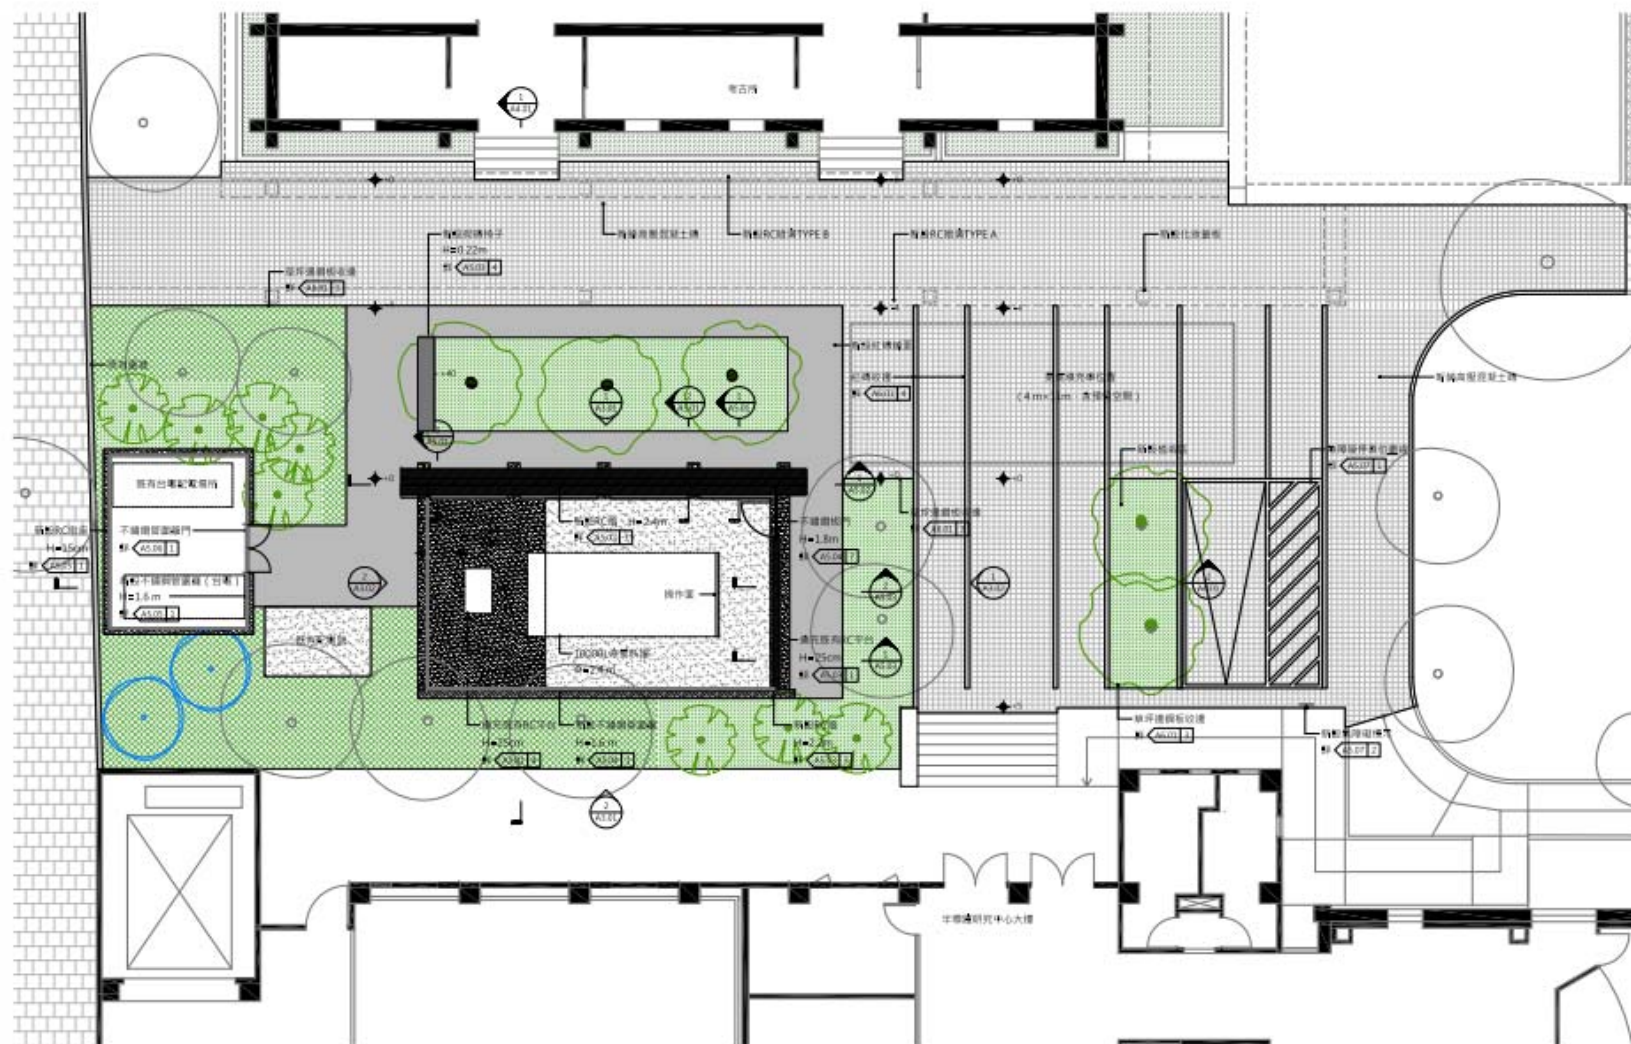


平面圖	1/600 A1 1/1200 A3	A2.01
半邊橋中心與老舍府中庭改造案	沈庭增建築師事務所	
A21002	2022.11.10	

完工透視圖

NARLabs




氣氣桶槽景觀工程美化(第一階段)

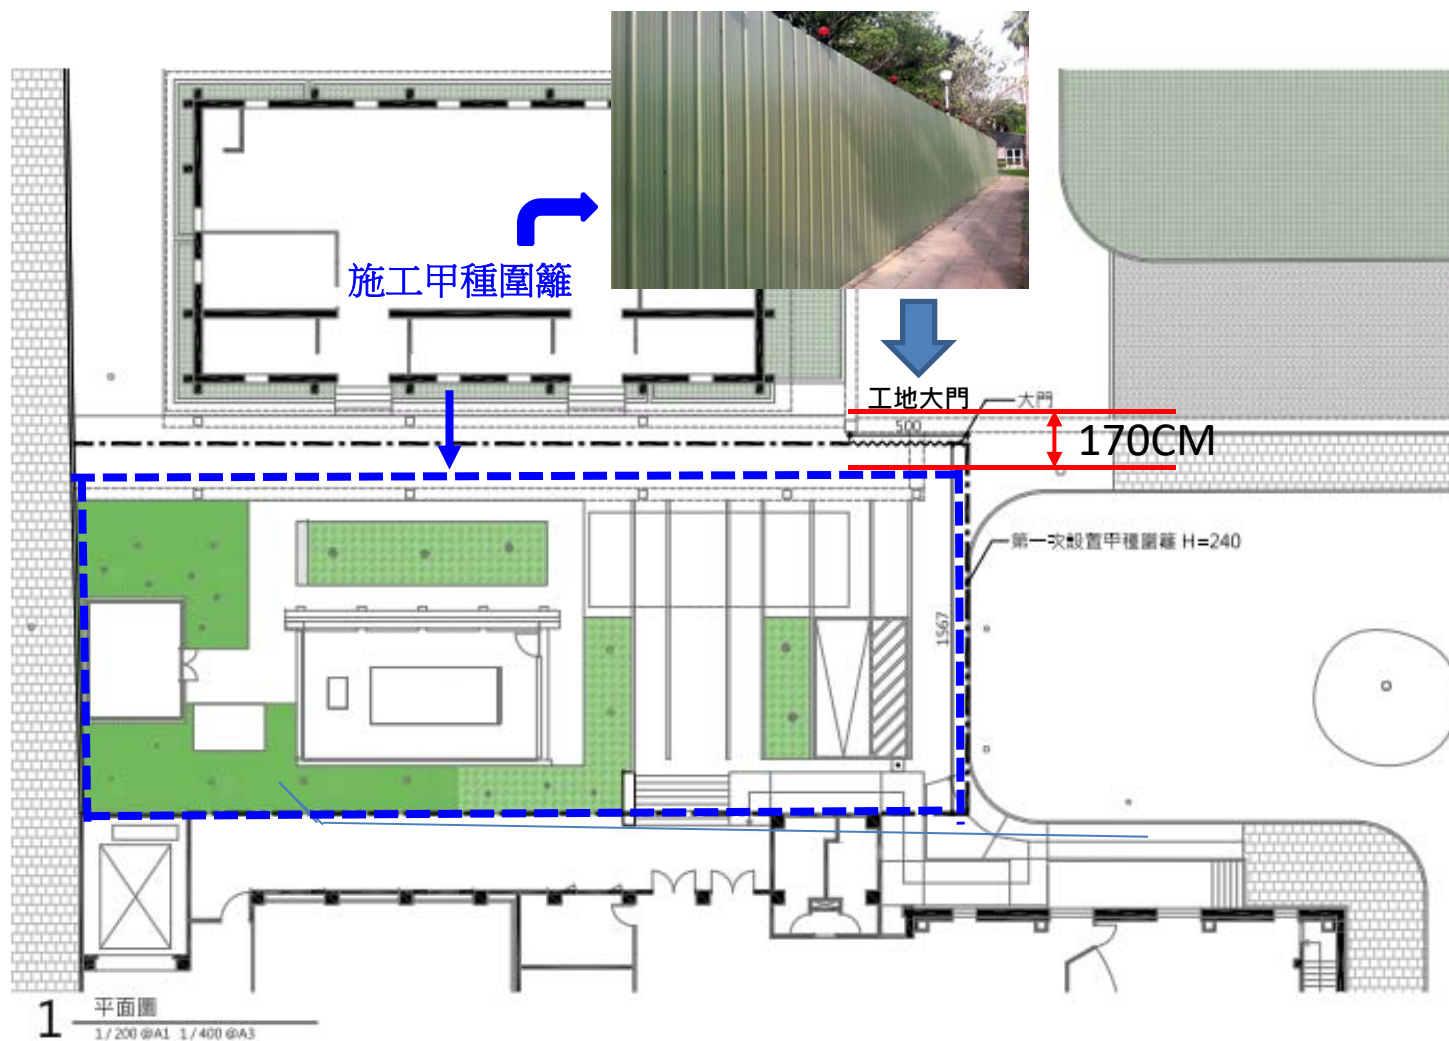

考古所前方柏油道路景觀施作(第二階段)



主要工進時間表

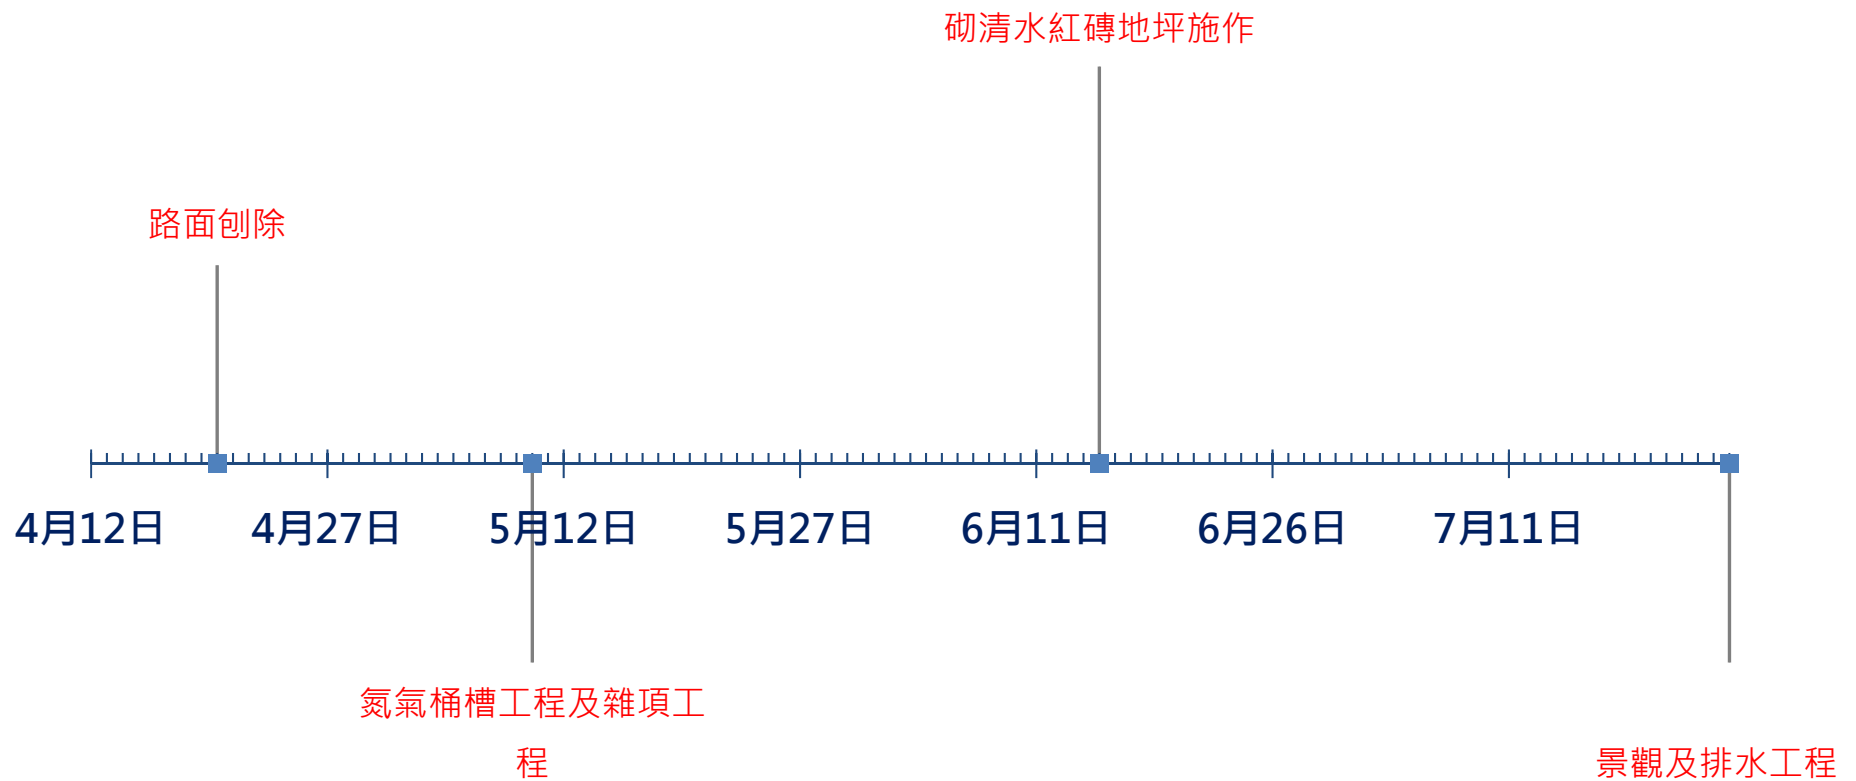

- 中庭景觀美化案完成後，將於113年10月底進行臥式氮氣桶槽更換，預計更換時間一天。
- 更換當天將進行桶朝吊掛作業。