

公 告

- 公告事項：新建幼兒園圍牆工程及學人宿舍東南側出入口與信箱改建工程施作通知
- 影響日期：109 年 9 月 1 日至 9 月 10 日
- 說明：9/1 起將進行新建幼兒園圍牆工程及學人宿舍東南側人行出入口與信箱改建工程，工期約 10 工作天，屆時東南側人行出入口及信箱將無法使用，請東寧路 93 巷 38 號、38-1 號、38-2 號、38-3 號、40 號、40-1 號、40-2 號、40-3 號住戶於施工期間至 93 巷警衛室收取信件，施工期間造成不便懇請住戶見諒。



▲施作地點






▲現況(外側)



▲現況(內側)



▲改建後示意圖

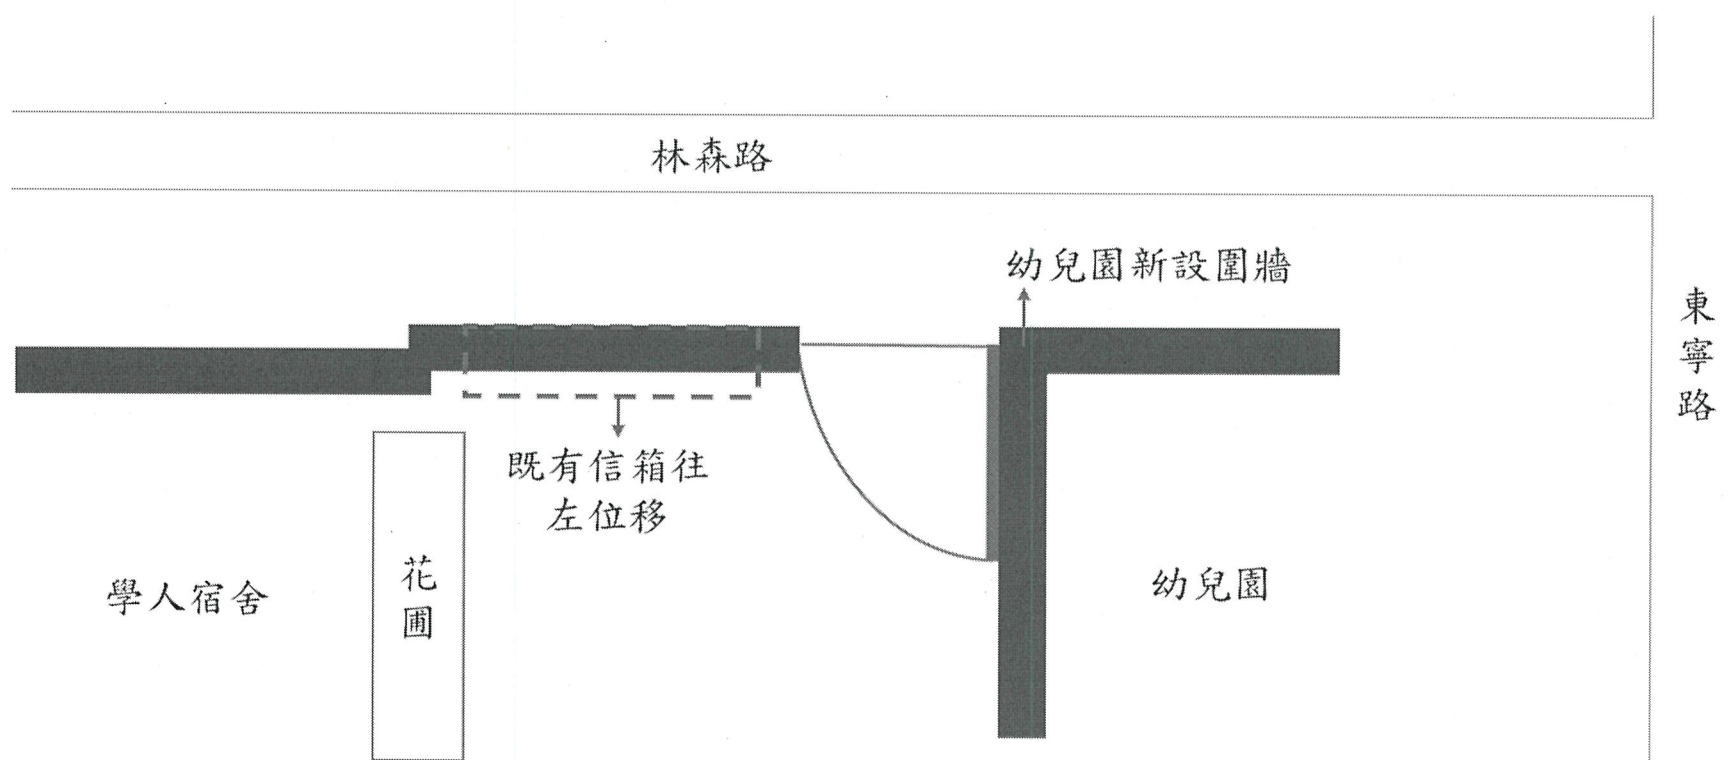

▲改建後示意圖