


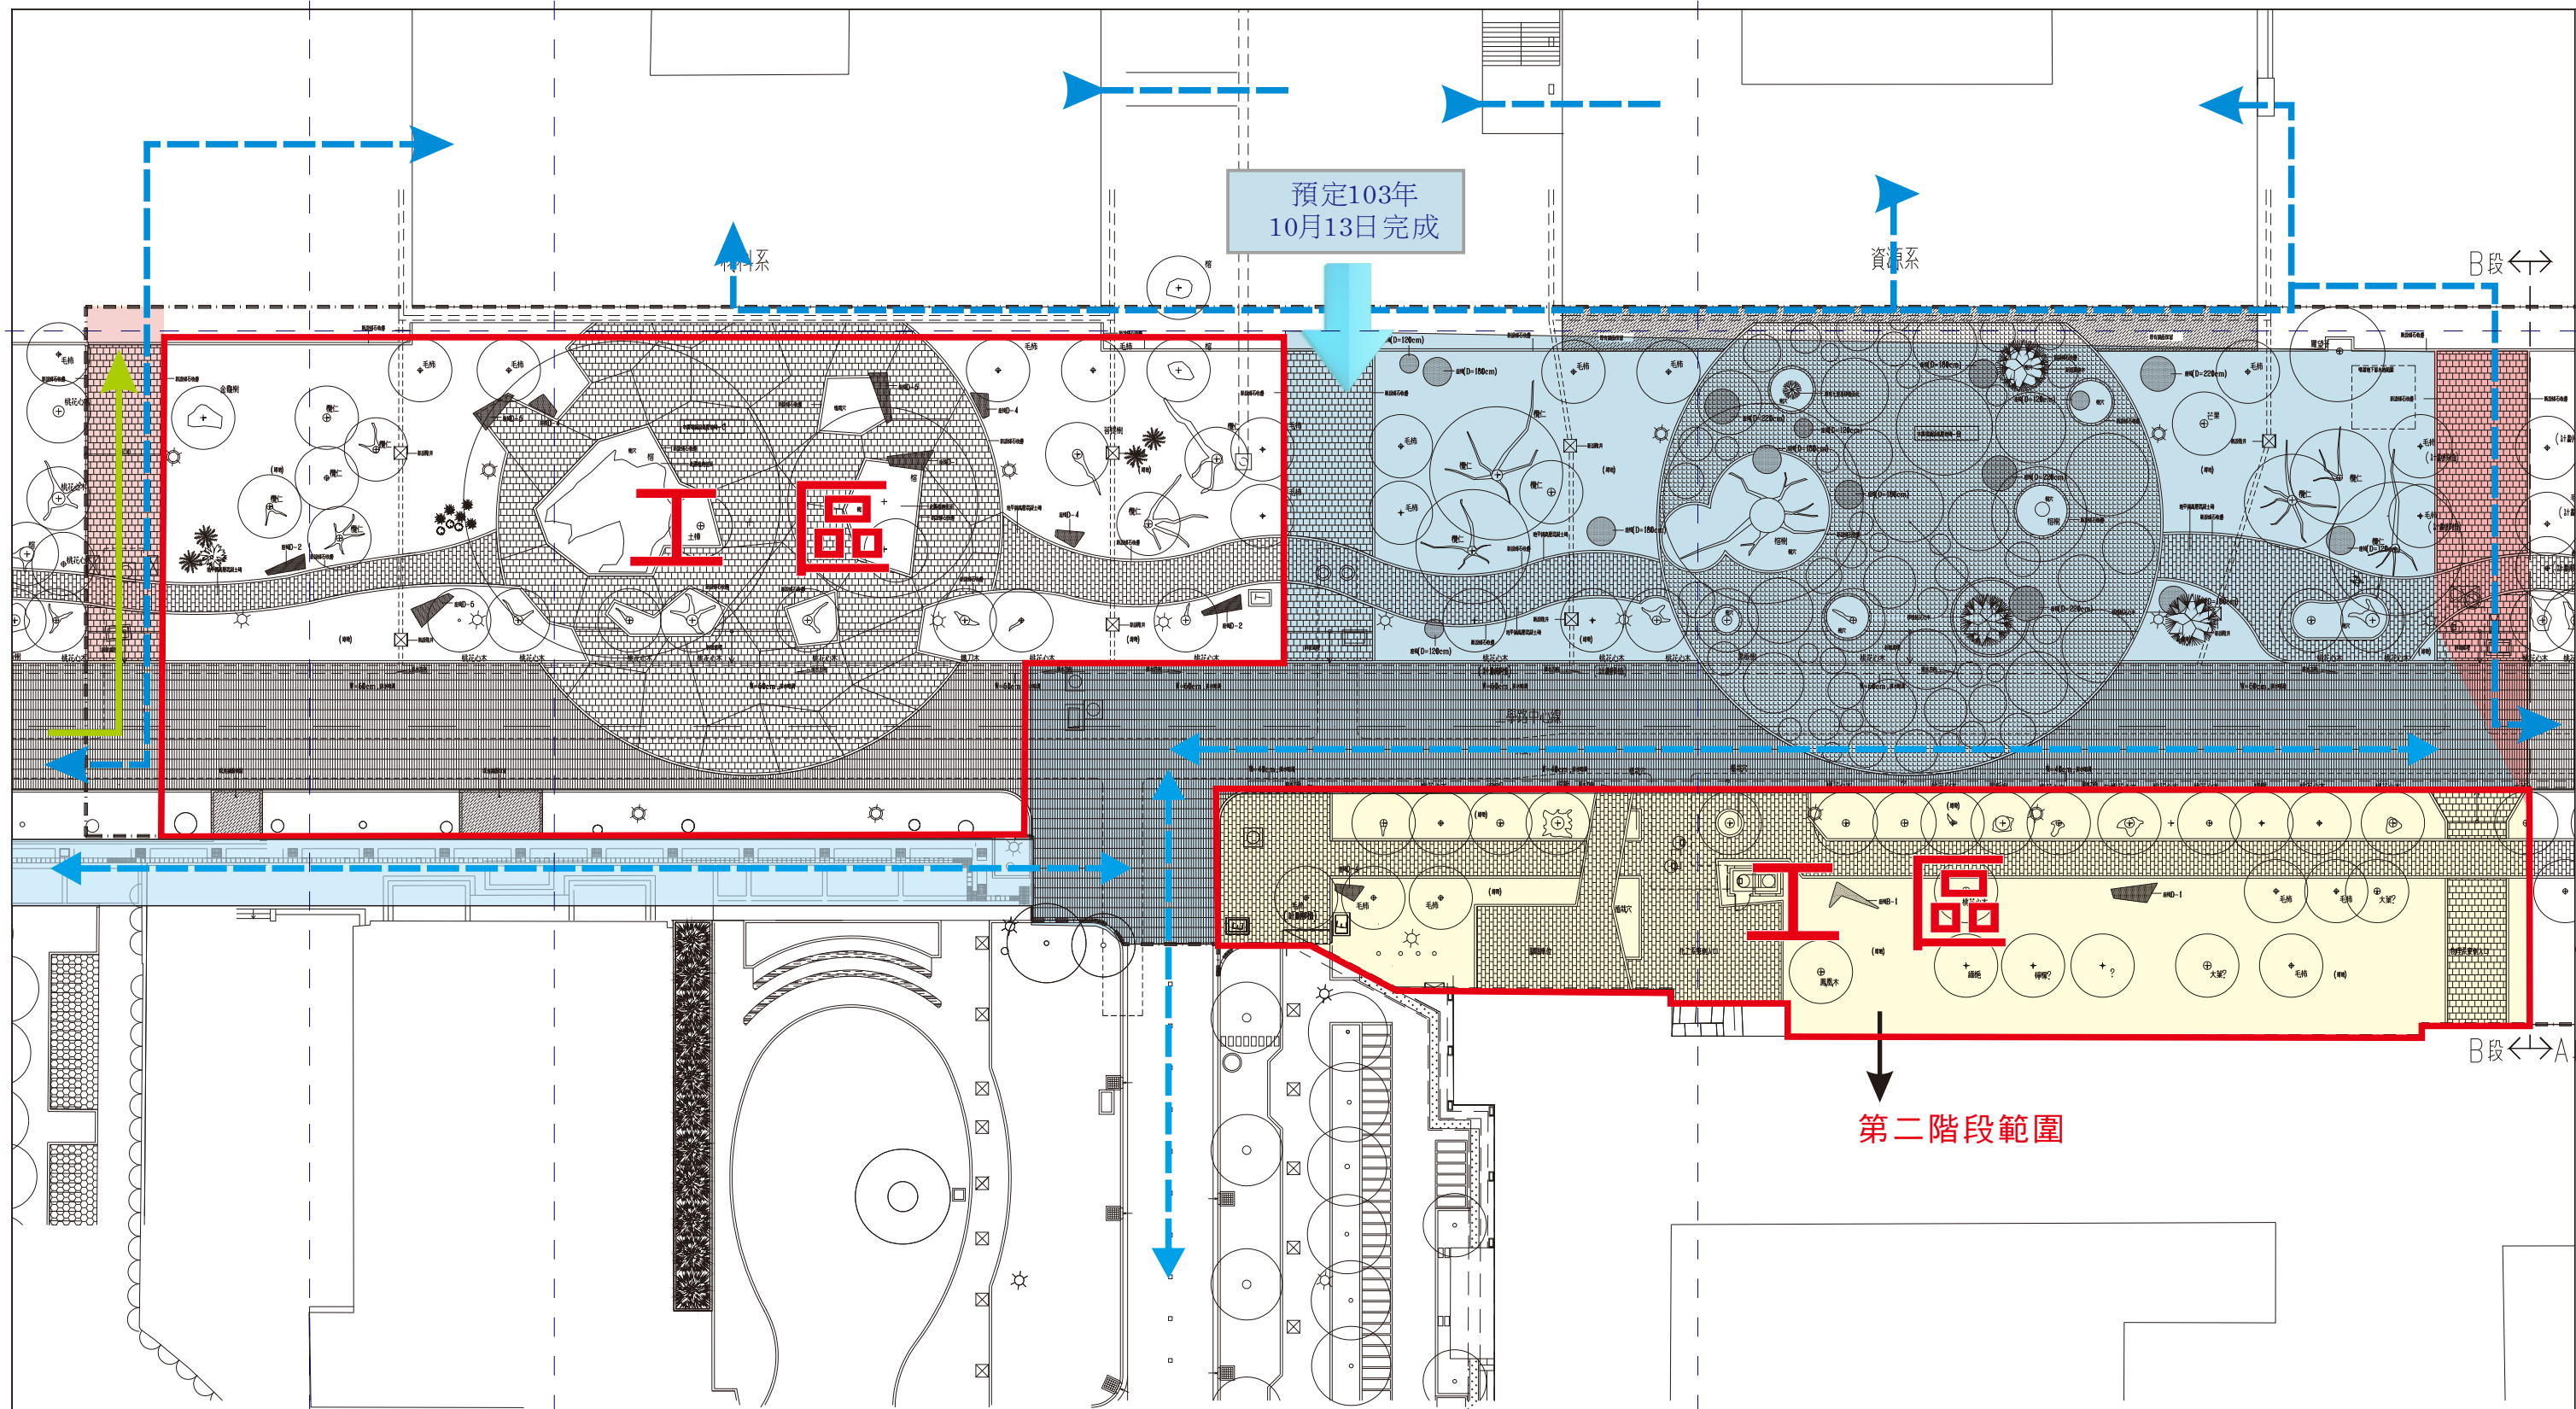

第二階段工程範圍

- ➡ 可供步行動線
- ➡ 工程車通行動線
- 第二階段工程管制範圍(甲種圍籬)

成功校區東側教學舍周邊道路景觀工程 B區施工期間車輛人行動線圖

本工程預定施工期間約103年6月27日~103年11月04日

修正	日期	說明	核准	繪圖	設計	比例尺	(A1)1/200 (A3)1/400	石昭永建築師事務所 建築師 / 石昭永 所址 / 台南市東區維光街15巷1號2F TEL 06-2898956 FAX 06-2897900	簽章	工程名稱	成功校區東側教學舍周邊道路景觀工程	業務號	圖號	張號
				核對	核准	日期	102/08-1			圖別	全區鋪面配置圖B段		L5-1	