




施 工 公 告

為辦理本校「卓群大樓東側圍牆改善工程」將進行分期分區施工

第一階段：A、B區預計108年1月10日動工，車行動線將由C區出入海工大樓地下停車場

第二階段：A區道路鋪面工程預計108年1月29日完成，C區封閉，車行動線將由A區出入海工大樓地下停車場

施工期間(108/1/10~108/3/10，預計60天)，造成不便，敬請見諒

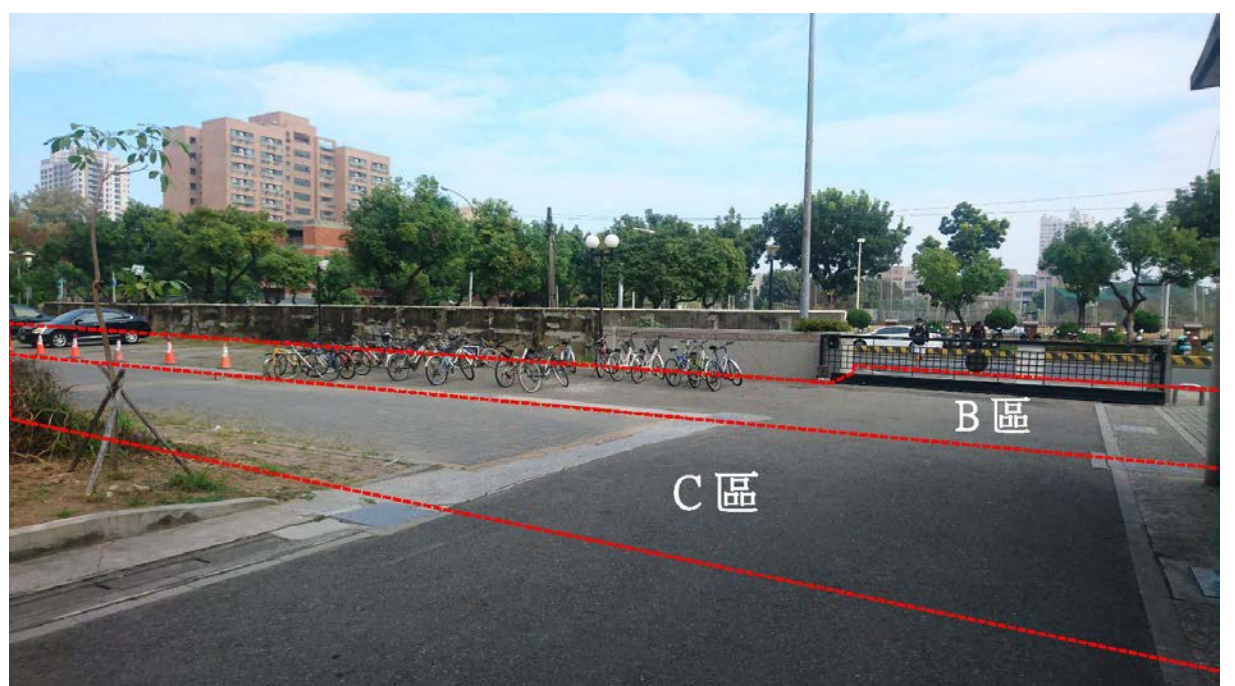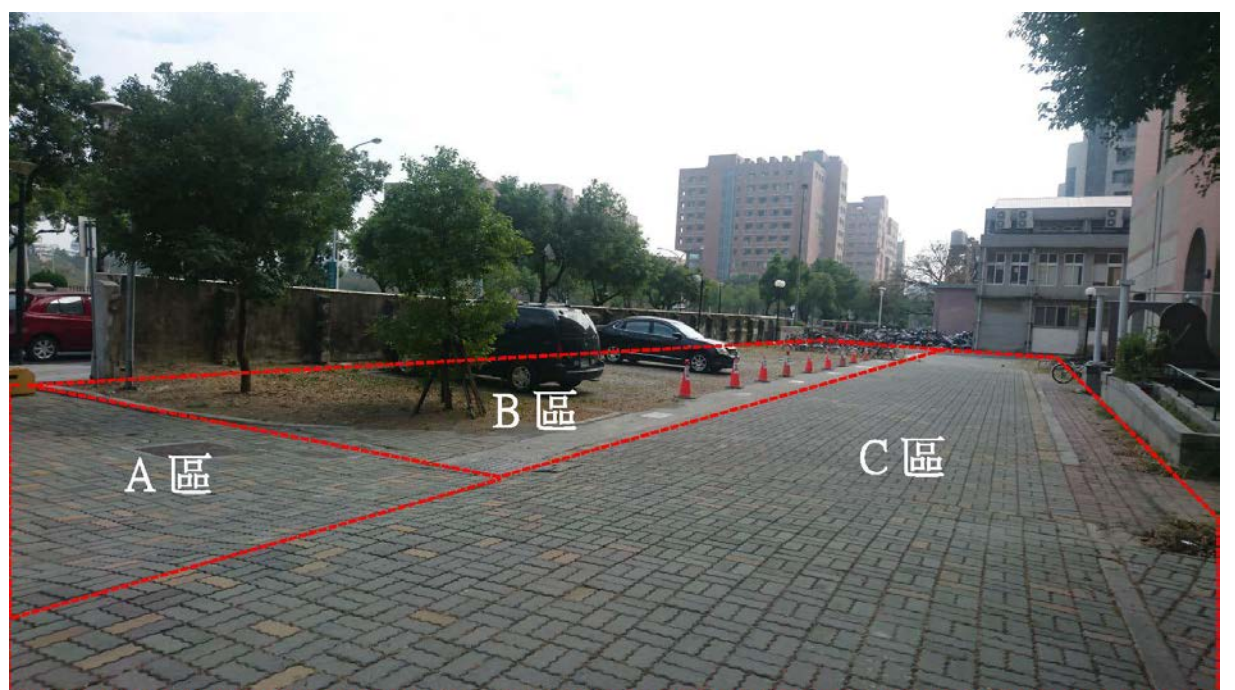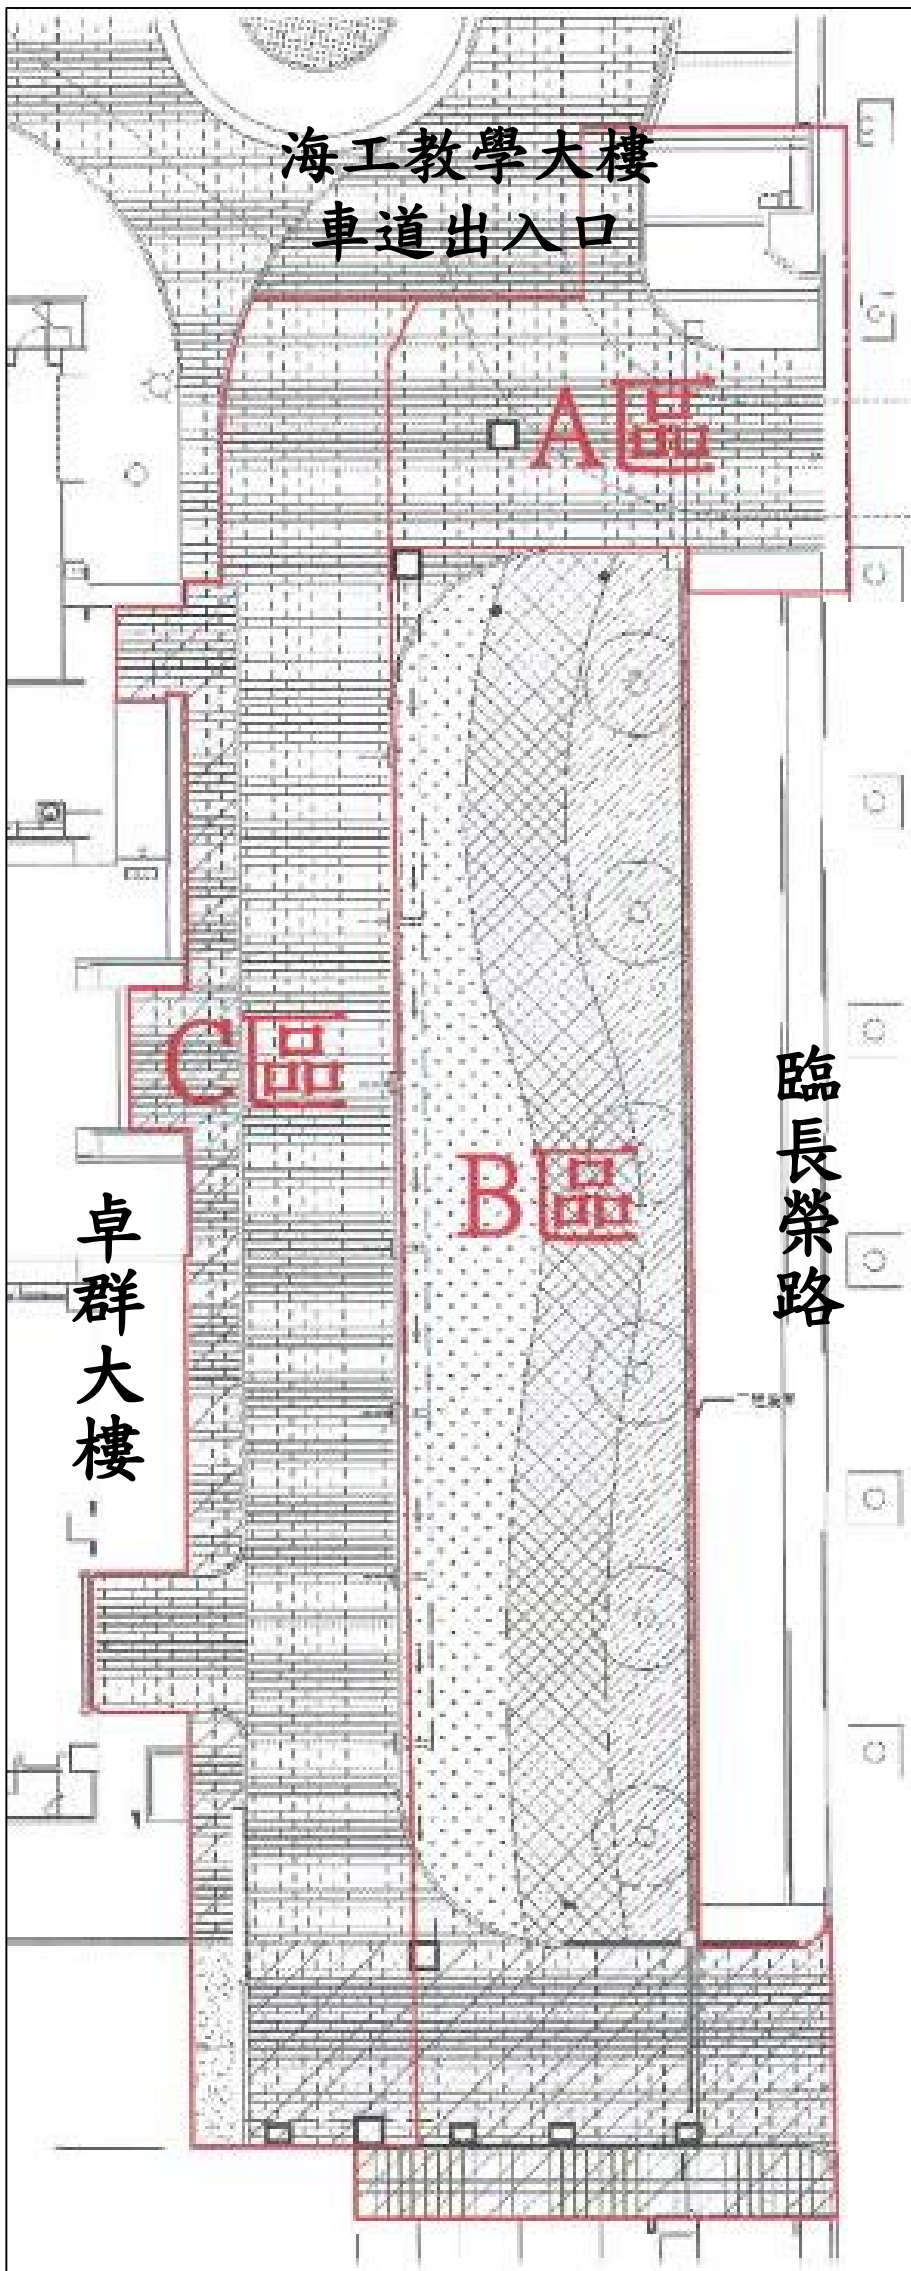

施工廠商：吉昱營造工程有限公司 / 陳中岳 0958157474

聯絡人：環境工程系 / 唐世宗 分機 65805

土木工程系 / 何南輝 分機 63103

水利及海洋工程學系 / 郭紋秀 分機 63280

營繕組 / 林敏潔 分機 50639