


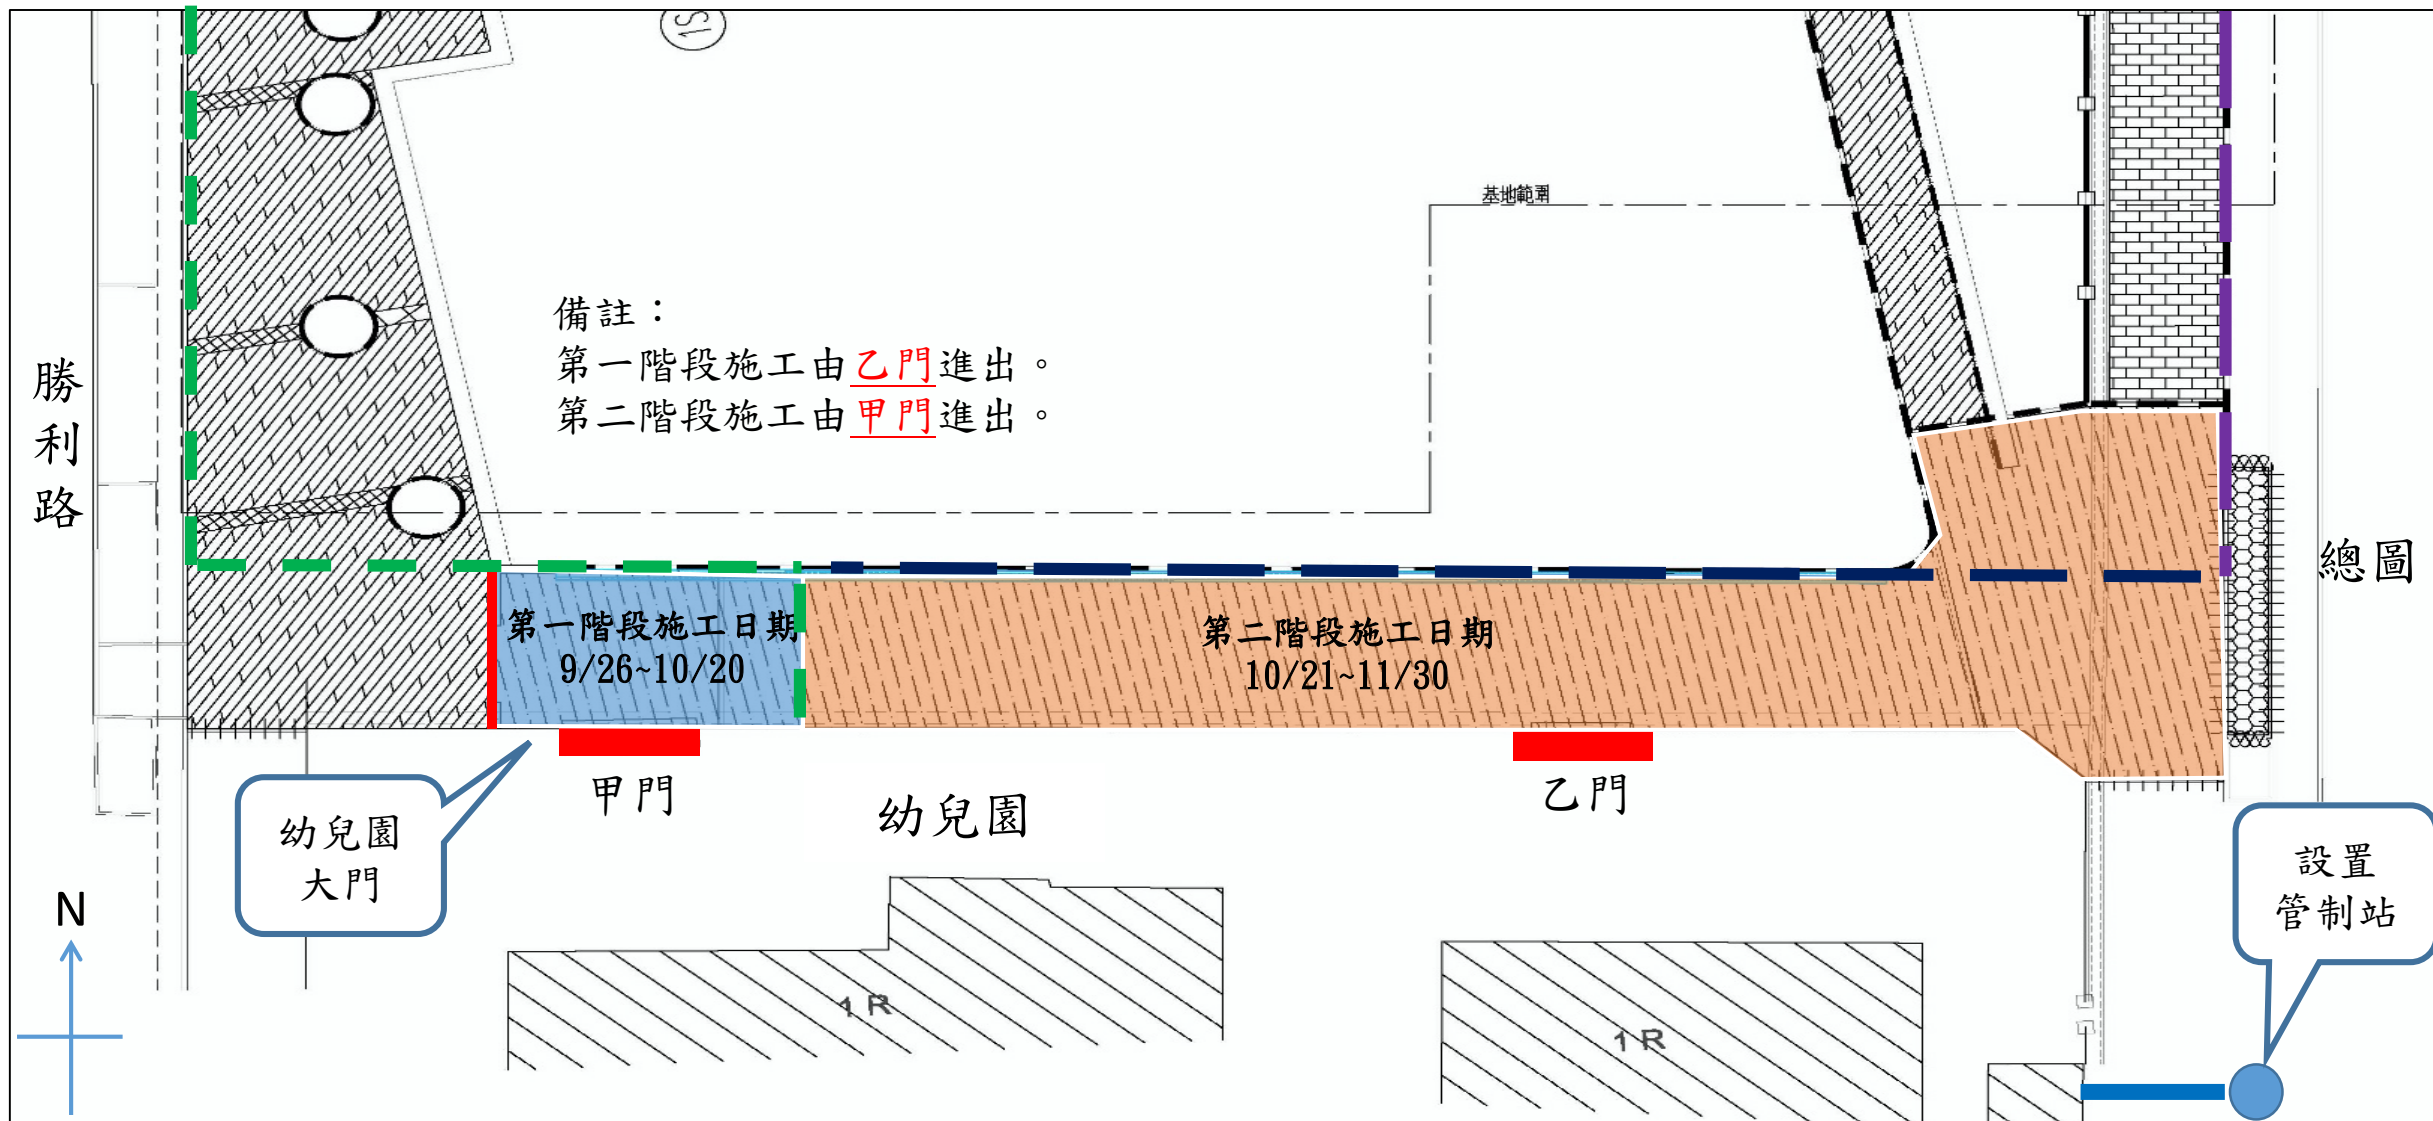


圖例

- | | | | |
|--|--|---|--|
| 第一階段施工範圍 | 第二階段施工範圍 | 工區臨時活動門(第二階段施工設置) | 工區乙種圍籬(第一階段設置) |
| 工區甲種圍籬 | 工區乙種圍籬(第二階段設置) | | |

理學教學大樓新建建築工程
幼兒園大門第一階段施工管制進出動線

幼兒園大門
工區管制

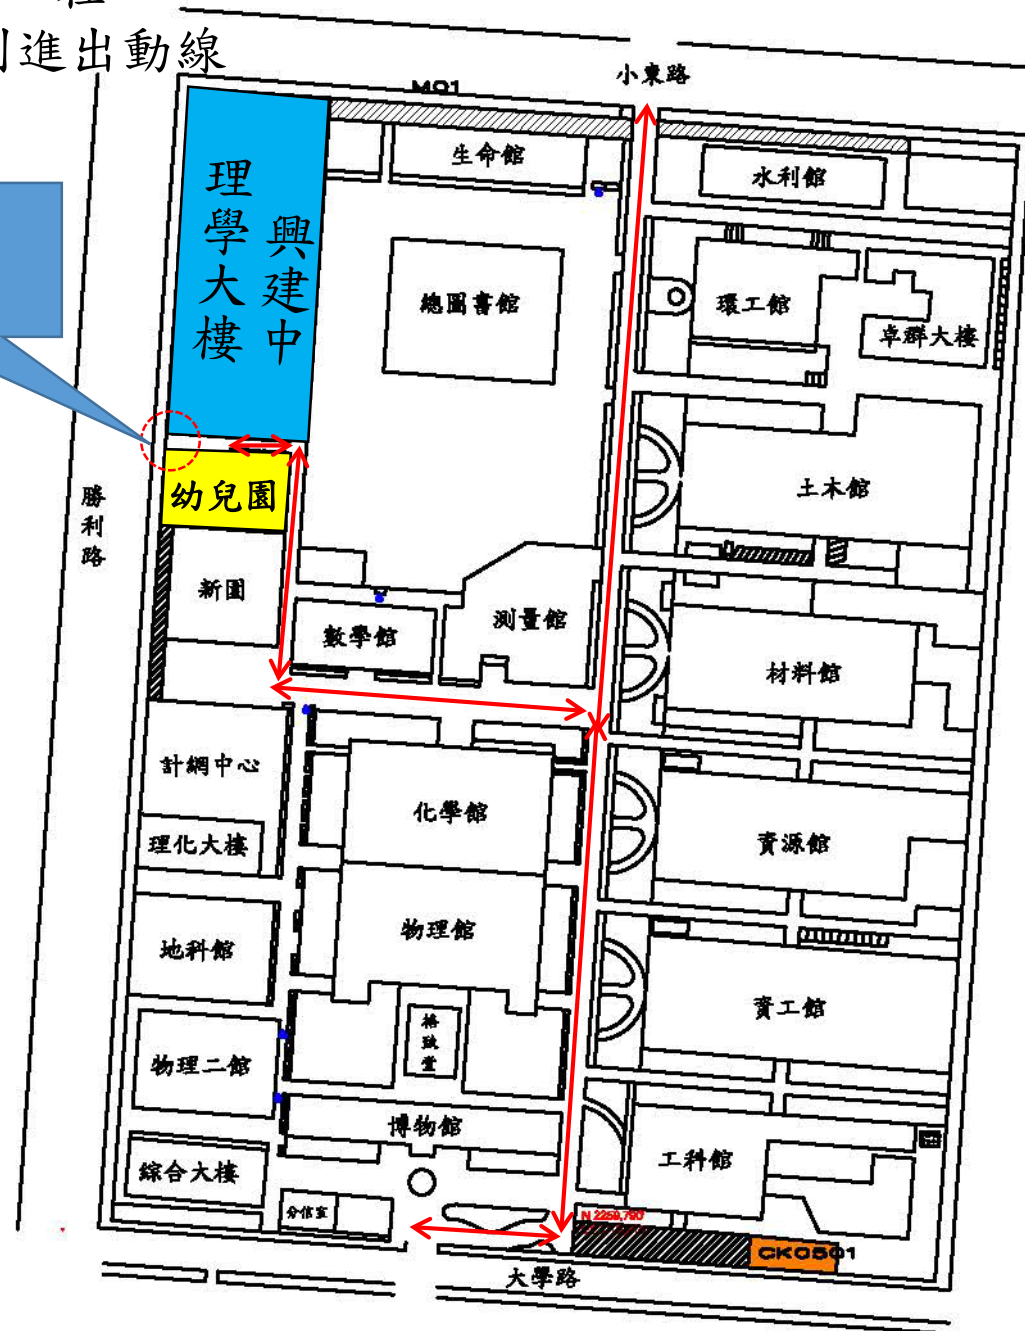

原勝利路進出幼兒園，請改由小東路或大學路進路校區內至幼兒園。