

索引圖


圖例:

● 施工範圍內工程遷移區之樹木移植、移除及空地位置  
▲ 遷移

說明:

1. 承包廠商於施工前應詳閱圖示，於現場標示樹木位置，並根據工程進度可先行移樹，如發現樹木有其他異常，應請業主或設計單位，應請設計單位工程可先移樹配合實際情況予以調整，如非遷移區則無須移樹。
2. 移植及種植區(TP601、TP602)。
3. 樹木移植及拆除後，除另有其他考量，應於工程完工前完成。
4. 樹木移植位置可視現場情況調整，但應經工程主管同意方可進行。
5. 承包廠商於施工前應詳閱圖示，將業主及工程主管可預定後方移樹，施工時應在現場設置樹木位置。

202.41.1 綠園葉

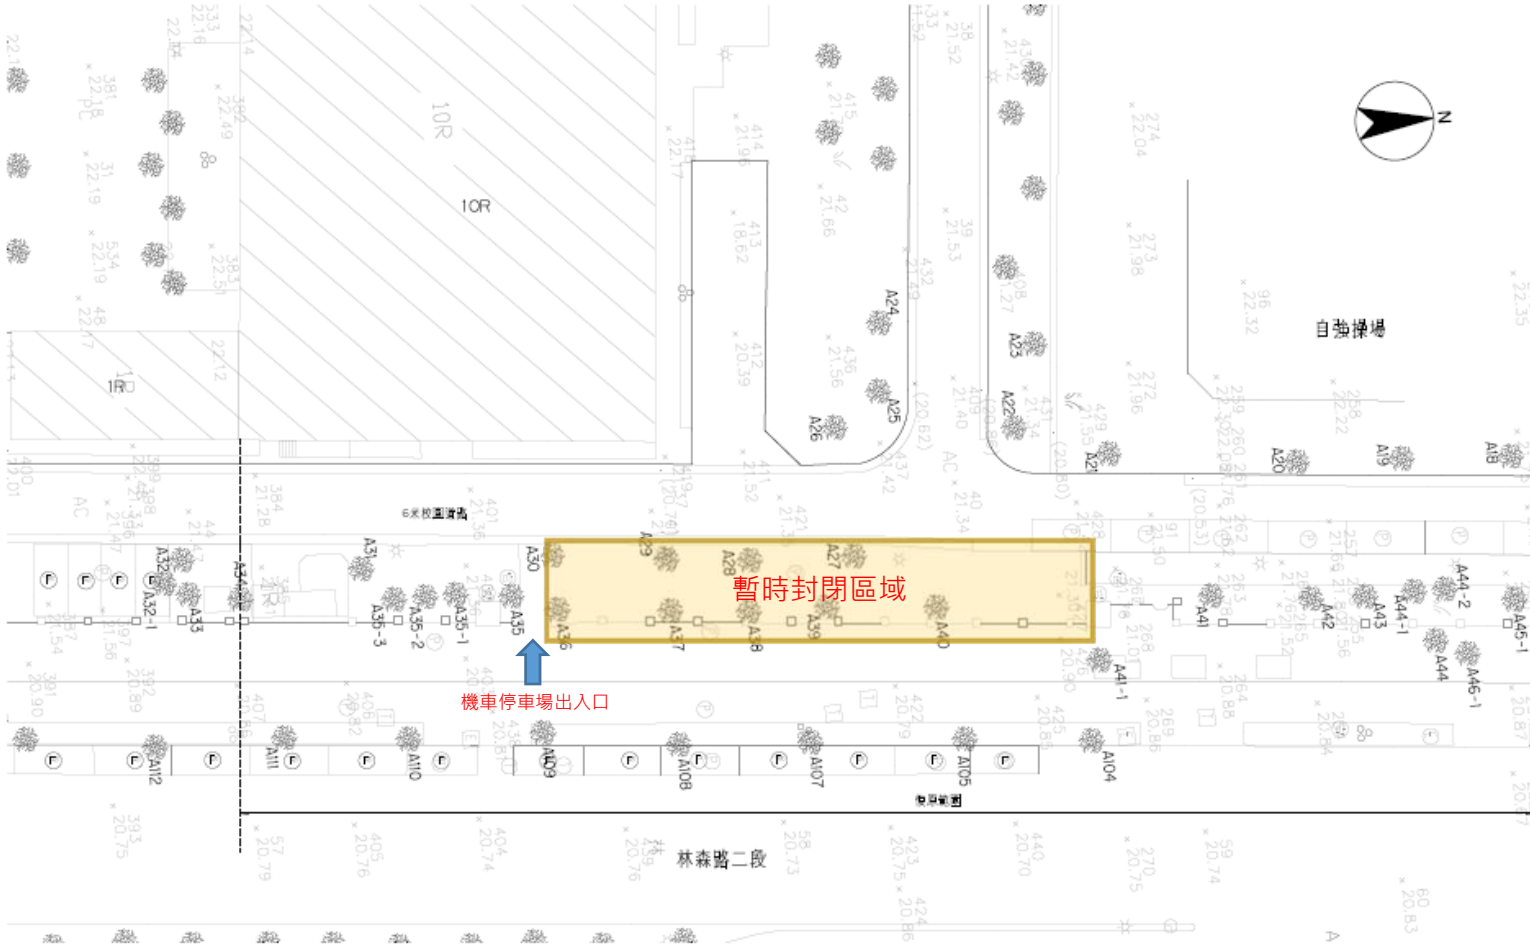

本區移植、保留樹木植栽表:

編號	中文名稱	植栽尺寸			備註	編號	中文名稱	植栽尺寸			備註	編號	中文名稱	植栽尺寸			備註
		樹高 H(m)	樹冠 S(m)	木段直徑 D(cm)				樹高 H(m)	樹冠 S(m)	木段直徑 D(cm)				樹高 H(m)	樹冠 S(m)	木段直徑 D(cm)	
A27	小葉欖仁	8	3.5	30	移植	A35-3	鵝柏	2	3	10	移植	A44-1	羊蹄甲	2.5	2	20	移植
A28	小葉欖仁	10	2.5	15	移植	A36	小葉欖仁	10	5.5	40	移植	A44-2	椰子樹	10	2.5	40	移植
A29	小葉欖仁	10	3	30	移植	A37	小葉欖仁	8	5	25	移植	A45-1	羊蹄甲	2	2.5	10	移植
A30	小葉欖仁	11	5	35	移植	A38	小葉欖仁	10	4.5	40	移植	A46-1	鳳凰木	7	8	60	移植
A31	小葉欖仁	12	9	50	移植	A39	小葉欖仁	10	5	40	移植	A32-1	鵝柏	2	1	10	移植
A32	雞桑	2.3	2	10	移植	A40	小葉欖仁	10	5	40	移植						
A33	小葉欖仁	3.8	4	30	移植	A41	羊蹄甲	4	4	40	移植						
A34	鵝柏	3	2	15	移植	A41-1	羊蹄甲	2.2	1.5	10	移植						
A35	圓葉松	2	3	20	移植	A42	椰子樹	12	5	40	移植						
A35-1	圓葉松	2	3	20	移植	A43	羊蹄甲	2	3	10	移植						
A35-2	圓葉松	2	3	20	移植	A44	羊蹄甲	2.5	3	10	移植						



現況照片：

