

索引圖

圖例:


● 施工範圍內工程遷移之樹木移種、移除及原地養育位置及編號。

### 暫時封閉區域

說明:

1. 承包廠商於施工前應詳閱圖示，於現場標示樹木位置，並根據工程進度可移種或移除。如發現樹木有其他異常，應請發生異常或受損時，應請現場工程人員或監工人員於現場標示位置，並請廠商或監工人員於現場標示位置。
2. 移種及移種位置應於TP601、TP602。

202.11 綠園葉

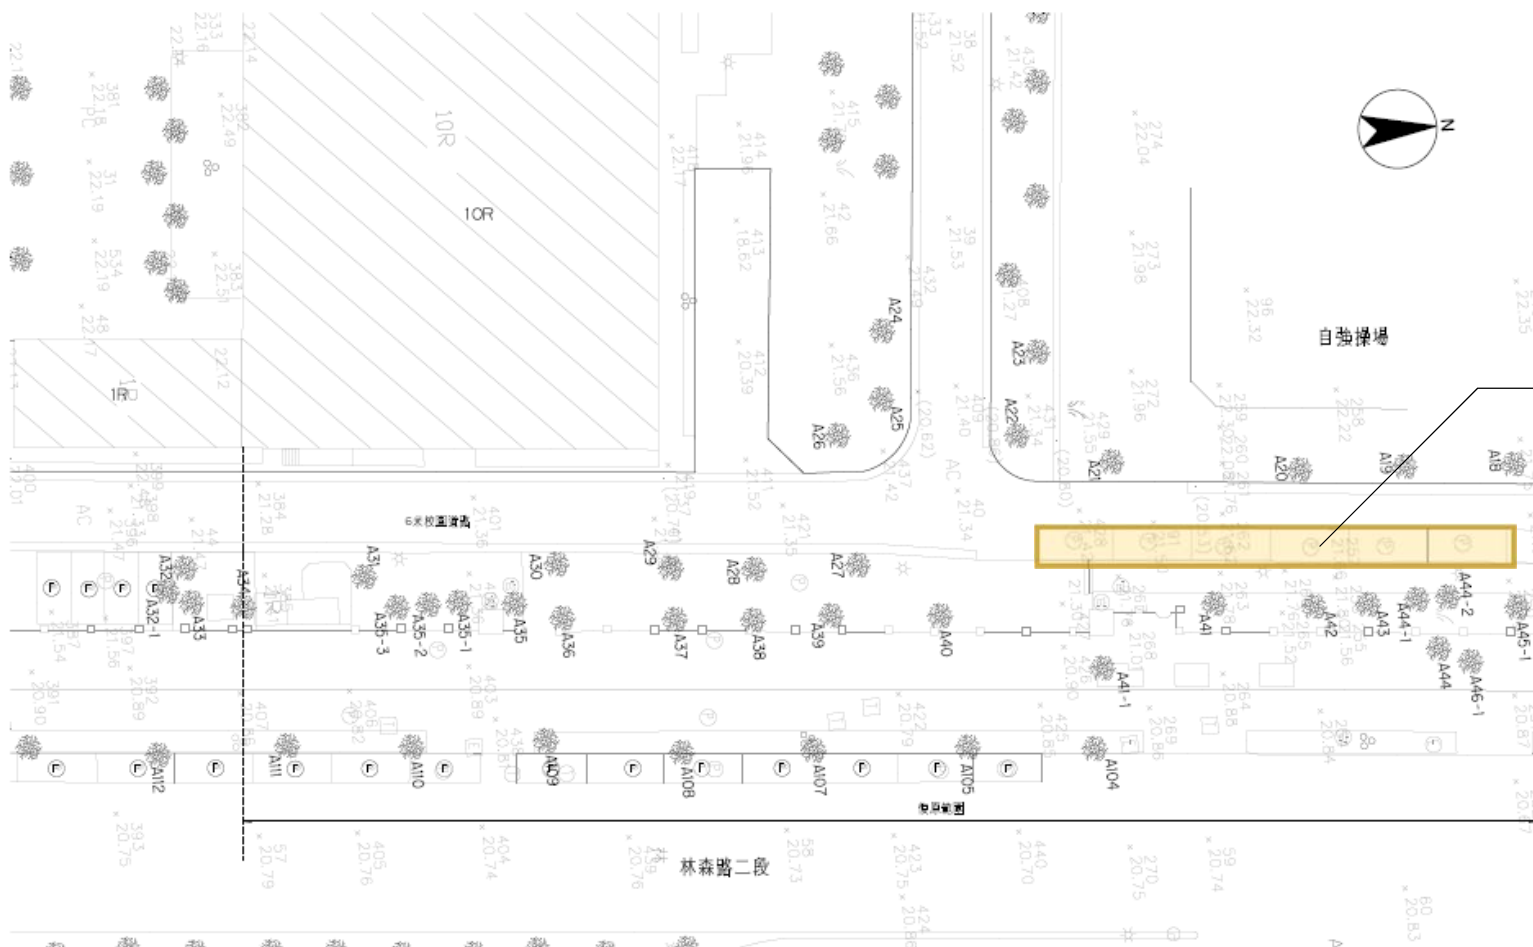

本區移種、保留苗木植栽表:

編號	中文名稱	植栽尺寸			備註	編號	中文名稱	植栽尺寸			備註	編號	中文名稱	植栽尺寸			備註
		樹高 H(m)	樹冠 S(m)	木段直徑 D(cm)				樹高 H(m)	樹冠 S(m)	木段直徑 D(cm)				樹高 H(m)	樹冠 S(m)	木段直徑 D(cm)	
A27	小葉欖仁	8	3.5	30	移種	A35-3	龍柏	2	3	10	移種	A44-1	羊蹄甲	2.5	2	20	移種
A28	小葉欖仁	10	2.5	15	移種	A36	小葉欖仁	10	5.5	40	移種	A44-2	椰子樹	10	2.5	40	移種
A29	小葉欖仁	10	3	30	移種	A37	小葉欖仁	8	5	25	移種	A45-1	羊蹄甲	2	2.5	10	移種
A30	小葉欖仁	11	5	35	移種	A38	小葉欖仁	10	4.5	40	移種	A46-1	鳳凰木	7	8	60	移種
A31	小葉欖仁	12	9	50	移種	A39	小葉欖仁	10	5	40	移種	A32-1	龍柏	2	1	10	移種
A32	雞桑	2.3	2	10	移種	A40	小葉欖仁	10	5	40	移種						
A33	小葉欖仁	3.8	4	30	移種	A41	羊蹄甲	4	4	40	移種						
A34	龍柏	3	2	15	移種	A41-1	羊蹄甲	2.2	1.5	10	移種						
A35	圓葉松	2	3	20	移種	A42	椰子樹	12	5	40	移種						
A35-1	圓葉松	2	3	20	移種	A43	羊蹄甲	2	3	10	移種						
A35-2	圓葉松	2	3	20	移種	A44	羊蹄甲	2.5	3	10	移種						

現況照片：

