


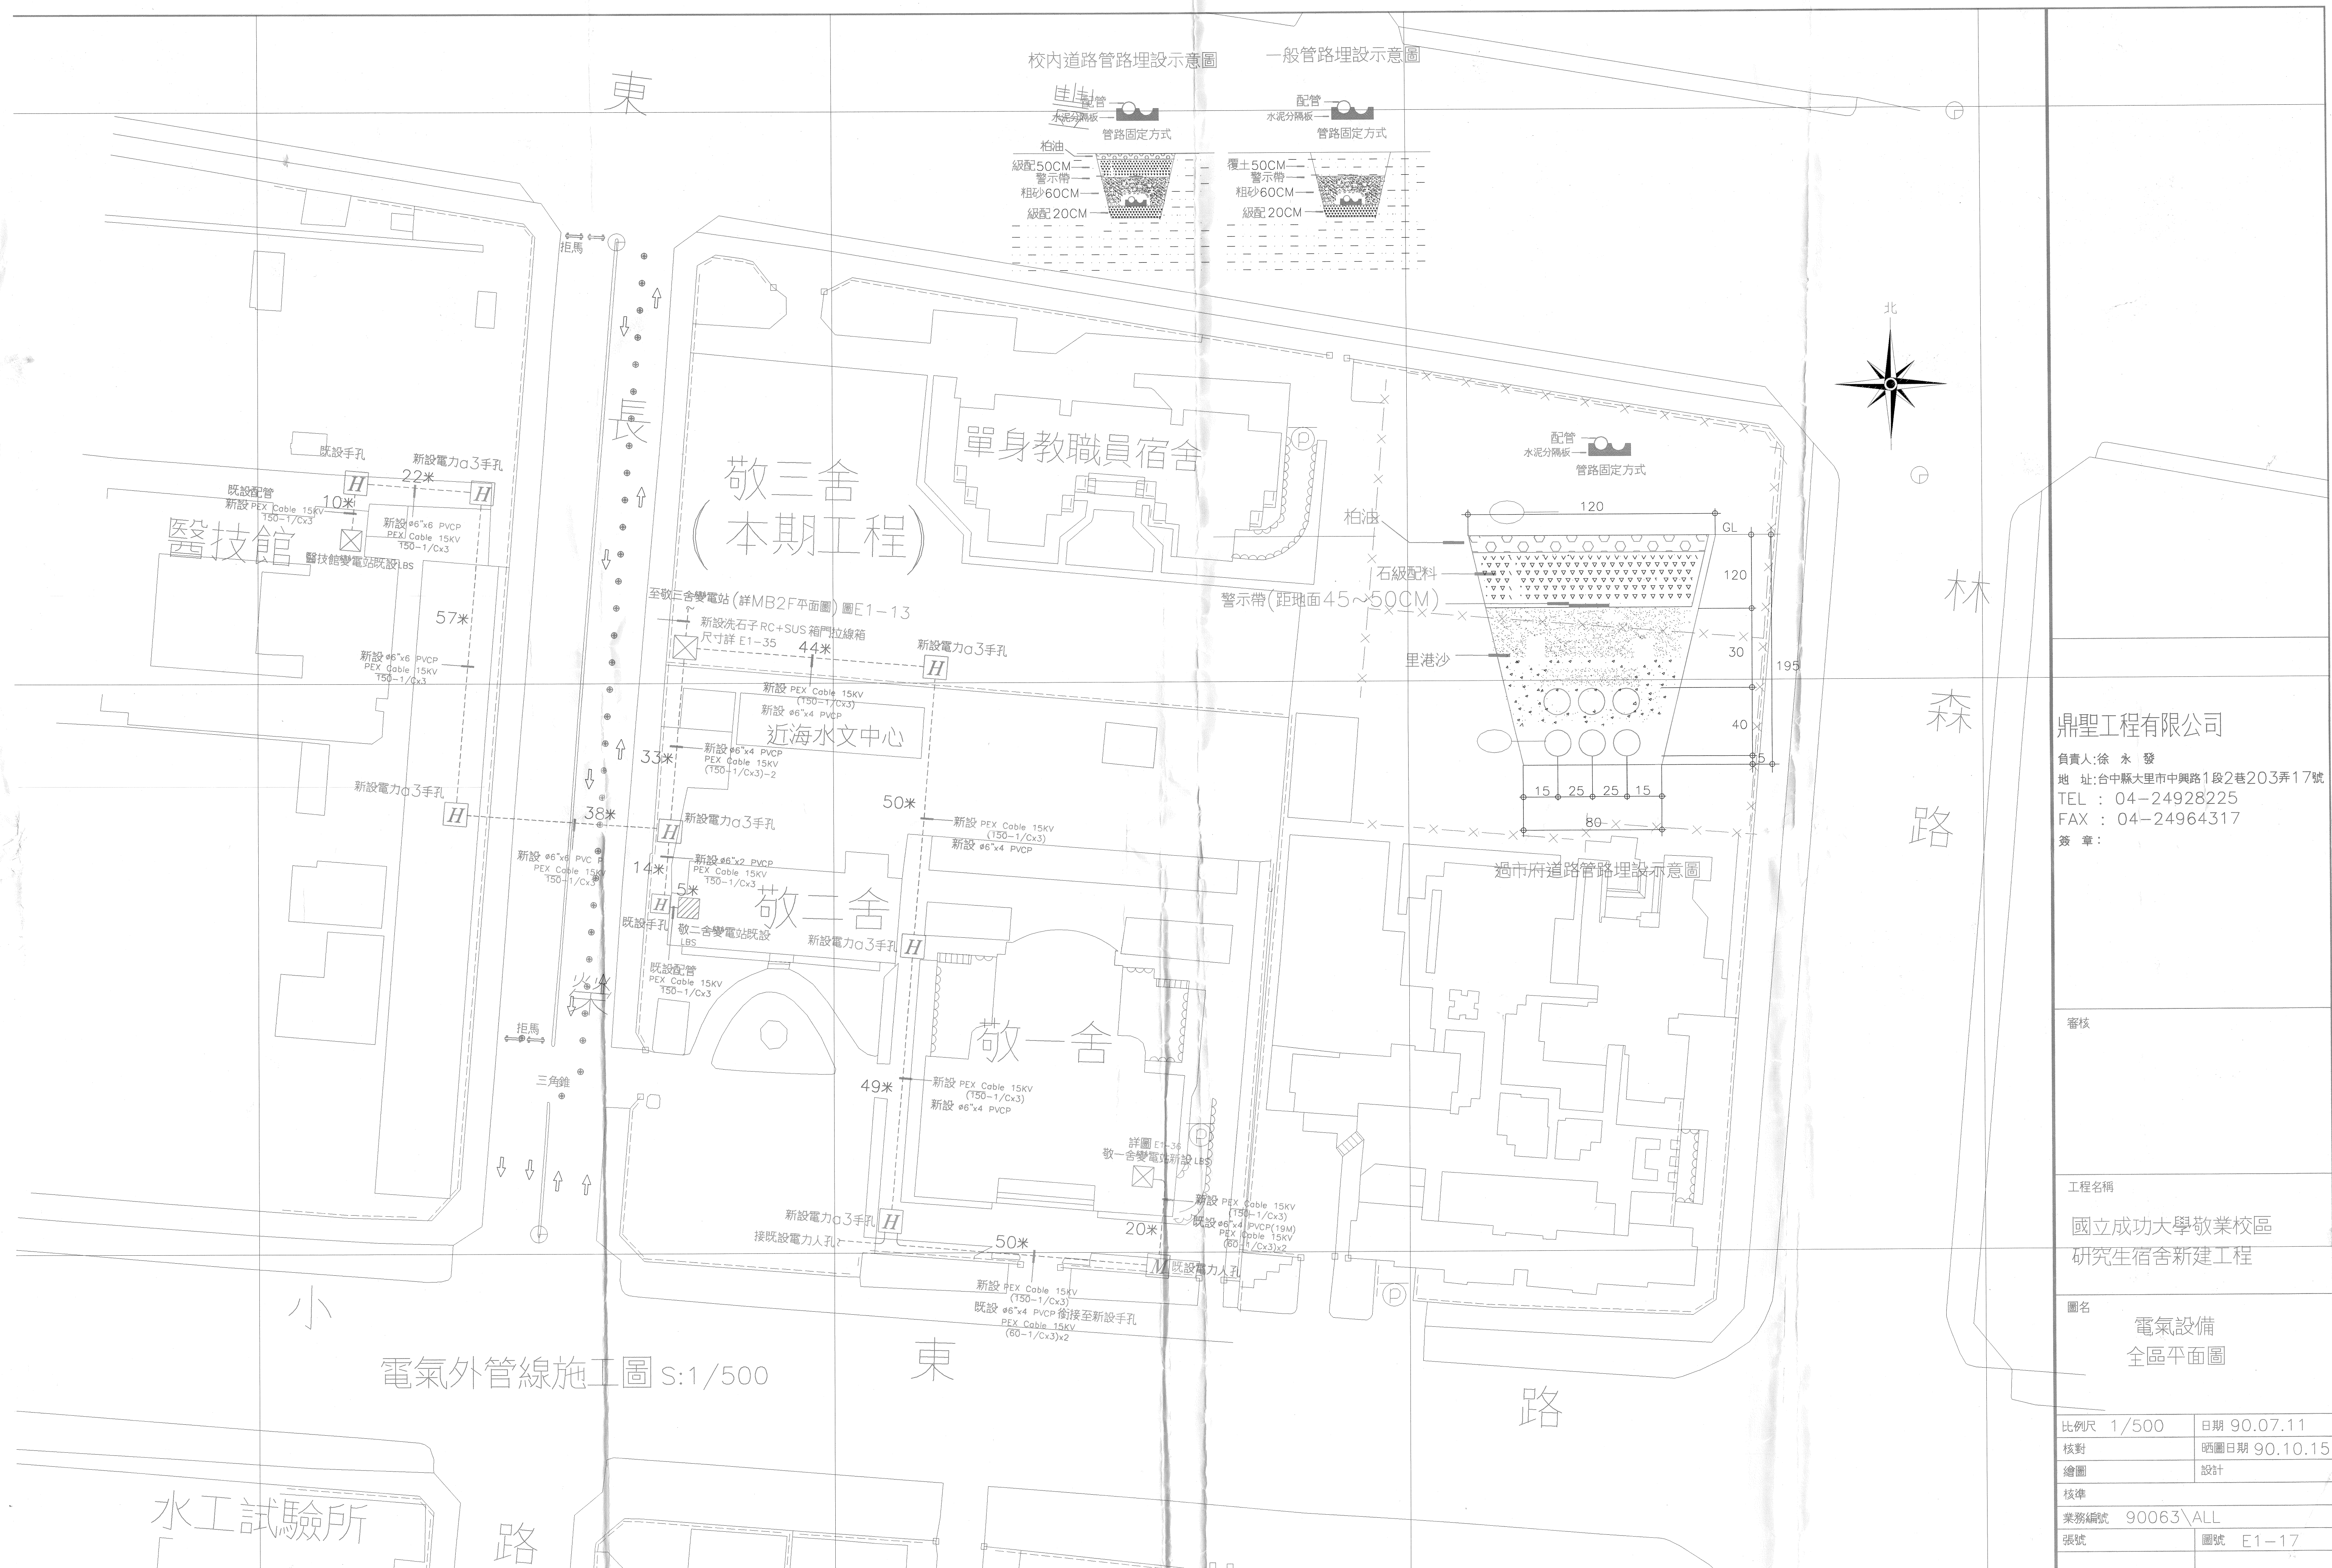

鼎聖工程有限公司

負責人:徐永發

地址:台中縣大里市中興路1段2巷203弄17號

TEL : 04-24928225

FAX : 04-24964317

簽章:

審核

工程名稱

國立成功大學敬業校區
研究生宿舍新建工程

圖名

電氣設備
全區平面圖

比例尺 1/500

日期 90.07.11

核對

晒圖日期 90.10.15

繪圖

設計

核準

業務編號 90063\ALL

張號

圖號 E1-17